


PLANTA BAIXA

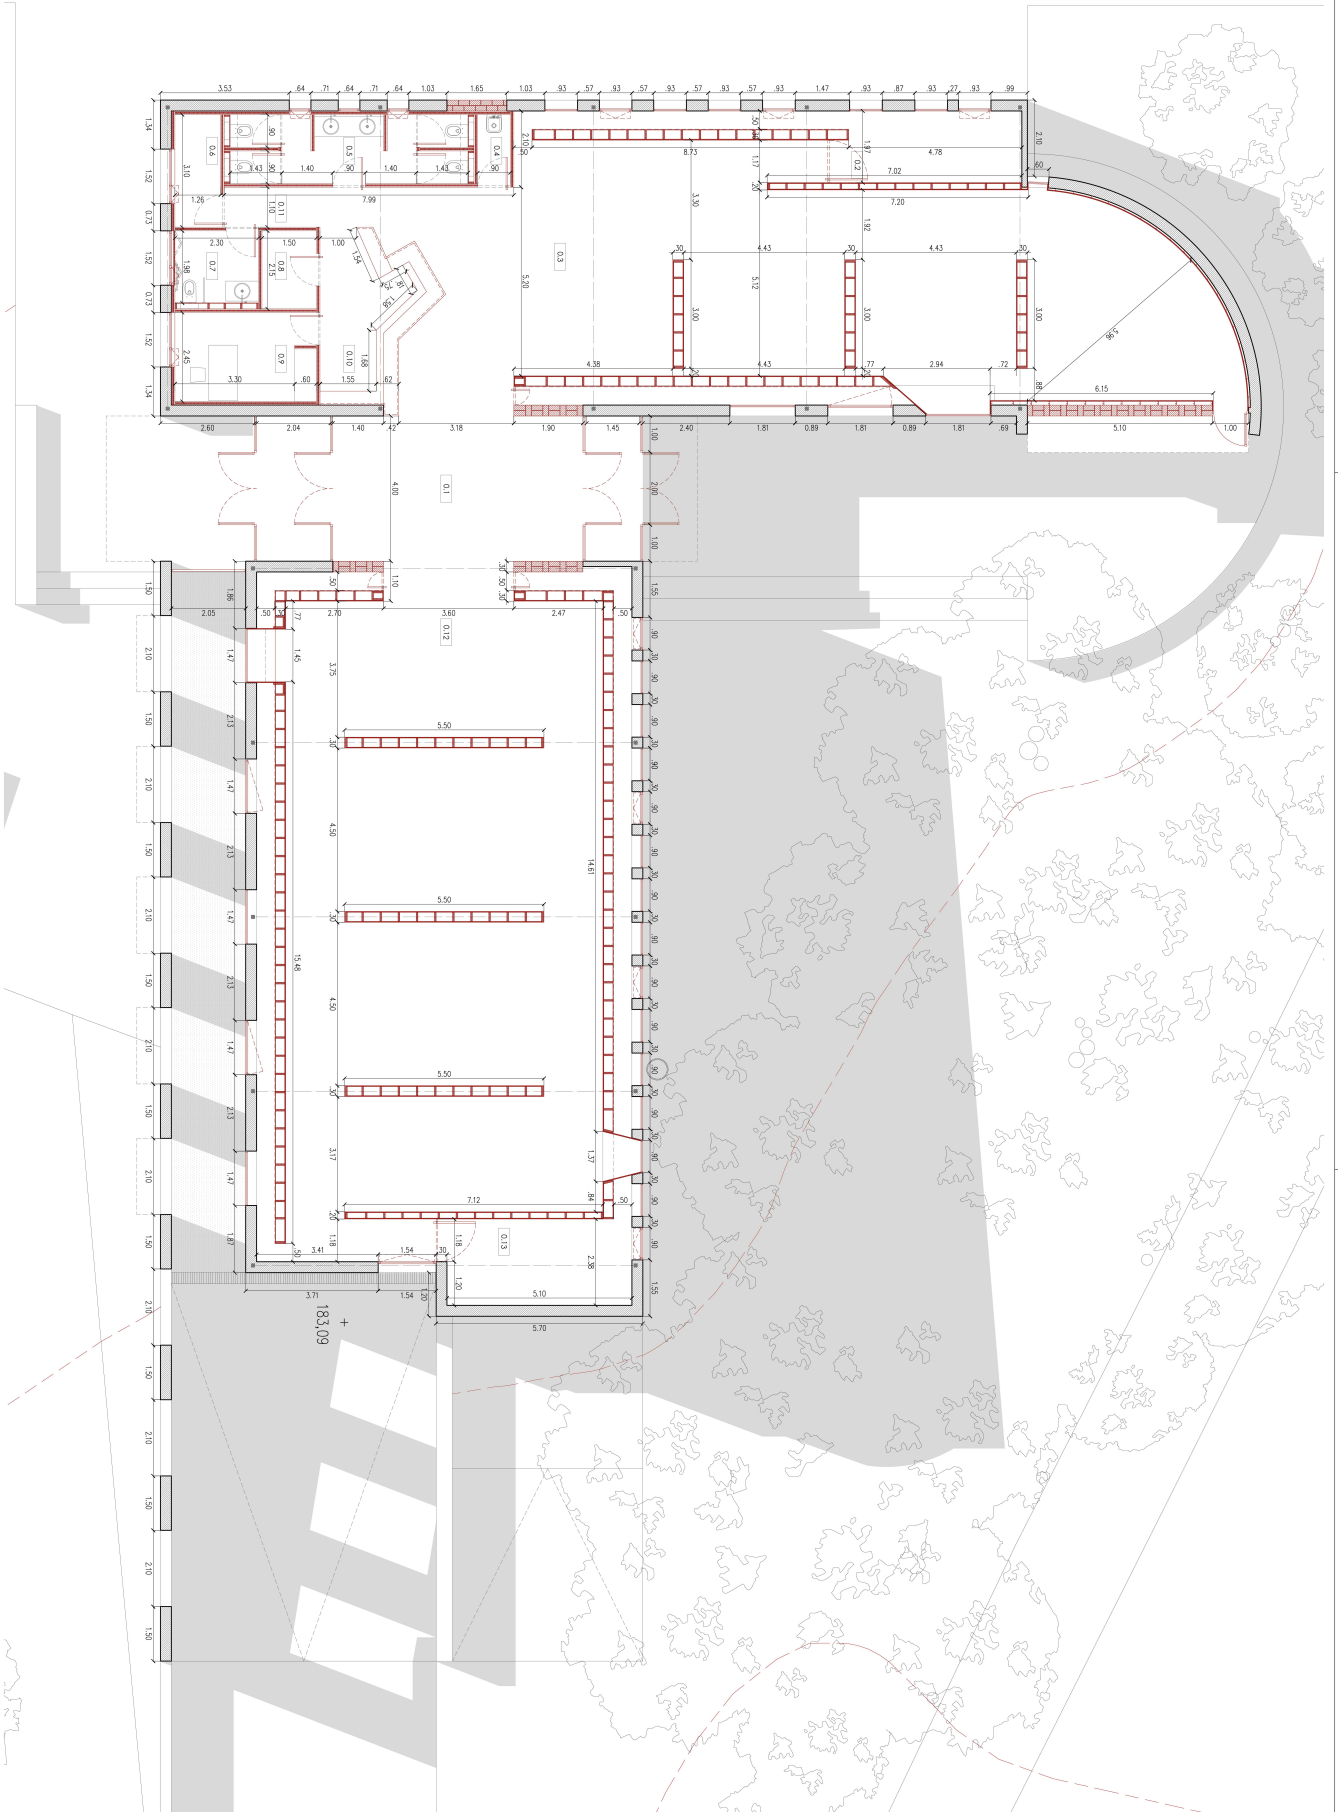

SUPERFÍCIES	
0.1 HALL	46,26 m <sup>2</sup>
<b>TOTAL SUPERFÍCIE ÚTIL</b>	<b>399,97 m<sup>2</sup></b>
<b>TOTAL SUPERFÍCIE CONSTRUÏDA</b>	<b>500,03 m<sup>2</sup></b>